


# TRNKOV


ÚZEMNÝ PLÁN OBCE, ZMENY A DOPLNKY 2017

MIERKA 1:2000

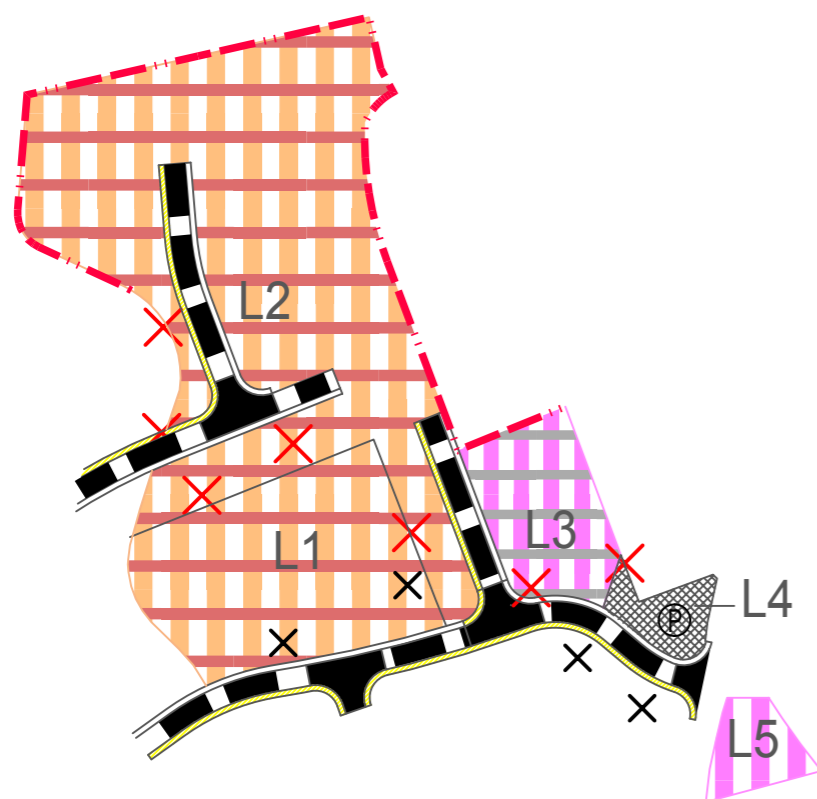


## FUNKČNÉ PLOCHY

STAV NÁVRH VÝHLAD

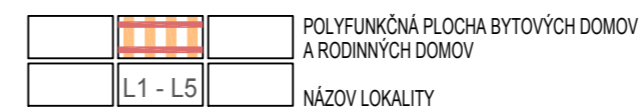

STAV NÁVRH VÝHLAD

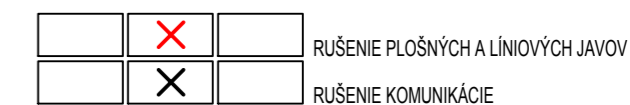

## TECHNICKÁ VYBAVENOSŤ

STAV NÁVRH VÝHLAD



### NÁLOŽKA

Hlavný riešiteľ	projektant	Kreslil	Profesia:	
Ing. arch. Lukáš SEČKA	Ing. arch. Marián Čutka	Ing. arch. M. ČUTKA	Č. zákazky	
Investor	OBEC TRNKOV		Stupeň	ZMENA ÚPN
Názov dokumentácie ÚPN-O TRNKOV, ZMENY A DOPLNKY 2017			Dátum	február 2017
			Formát	2 x A4
			Mierka	Č.V.: 2.2-1
Obsah	KOMPLEXNÝ VÝKRES PRIESTOROVÉHO USPORIADANIA A FUNKČNÉHO VYUŽÍVANIA ZASTAVANÉHO ÚZEMIA OBCE		Mierka 1 : 2000	

