
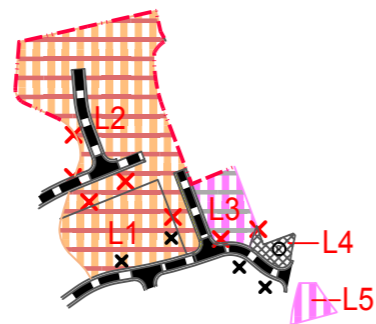
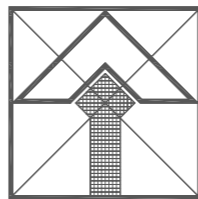


# TRNKOV




ÚZEMNÝ PLÁN OBCE, ZMENY A DOPLNKY 2017

MIERKA 1:5000


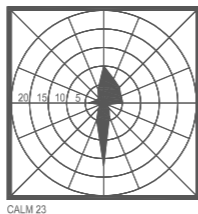


## FUNKČNÉ PLOCHY

STAV NÁVRH VÝHLAD

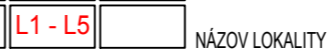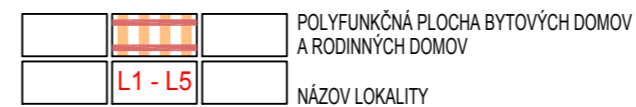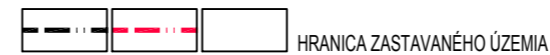

STAV NÁVRH VÝHLAD

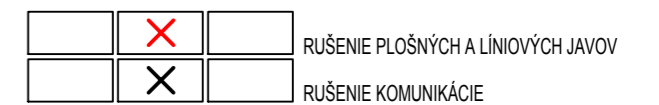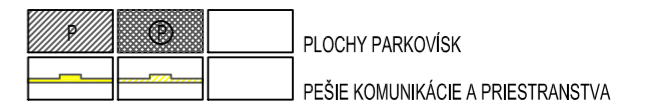

## TECHNICKÁ VYBAVENOSŤ

STAV NÁVRH VÝHLAD



SCHVAĽOVACIA DOLOŽKA

### NÁLOŽKA

Hlavný riešiteľ	projektant	Kreslil	Profesia:	
Ing. arch. Lukáš SEČKA	Ing. arch. Marián Čútka	Ing. arch. M. ČUTKA	Č. zákazky	
Investor	OBEC TRNKOV		Stupeň	ZMENA ÚPN
Názov dokumentácie			Dátum	február 2017
ÚPN-O TRNKOV, ZMENY A DOPLNKY 2017			Formát	2 x A4
Obsah	KOMPLEXNÝ VÝKRES PRIESTOROVÉHO USPORIADANIA A FUNKČNÉHO VYUŽÍVANIA ZASTAVANÉHO ÚZEMIA OBCE S VYZNAČENOU ZÁVÄZNOU ČASŤOU A VEREJNOPROSPEŠNÝMI STAVBAMI		Mierka	Č.V.: 2.1-1
			1 : 5000	

